


TÁPIÓSZELE

TELEPÜLÉSRENDEZÉSI TERVÉNEKRÉSZELEGES MÓDOSÍTÁSA 2089, 2090, 2091/2, 0131/1, 0132/1 HRSZ TERÜLETEKRE VONATKOZÓAN

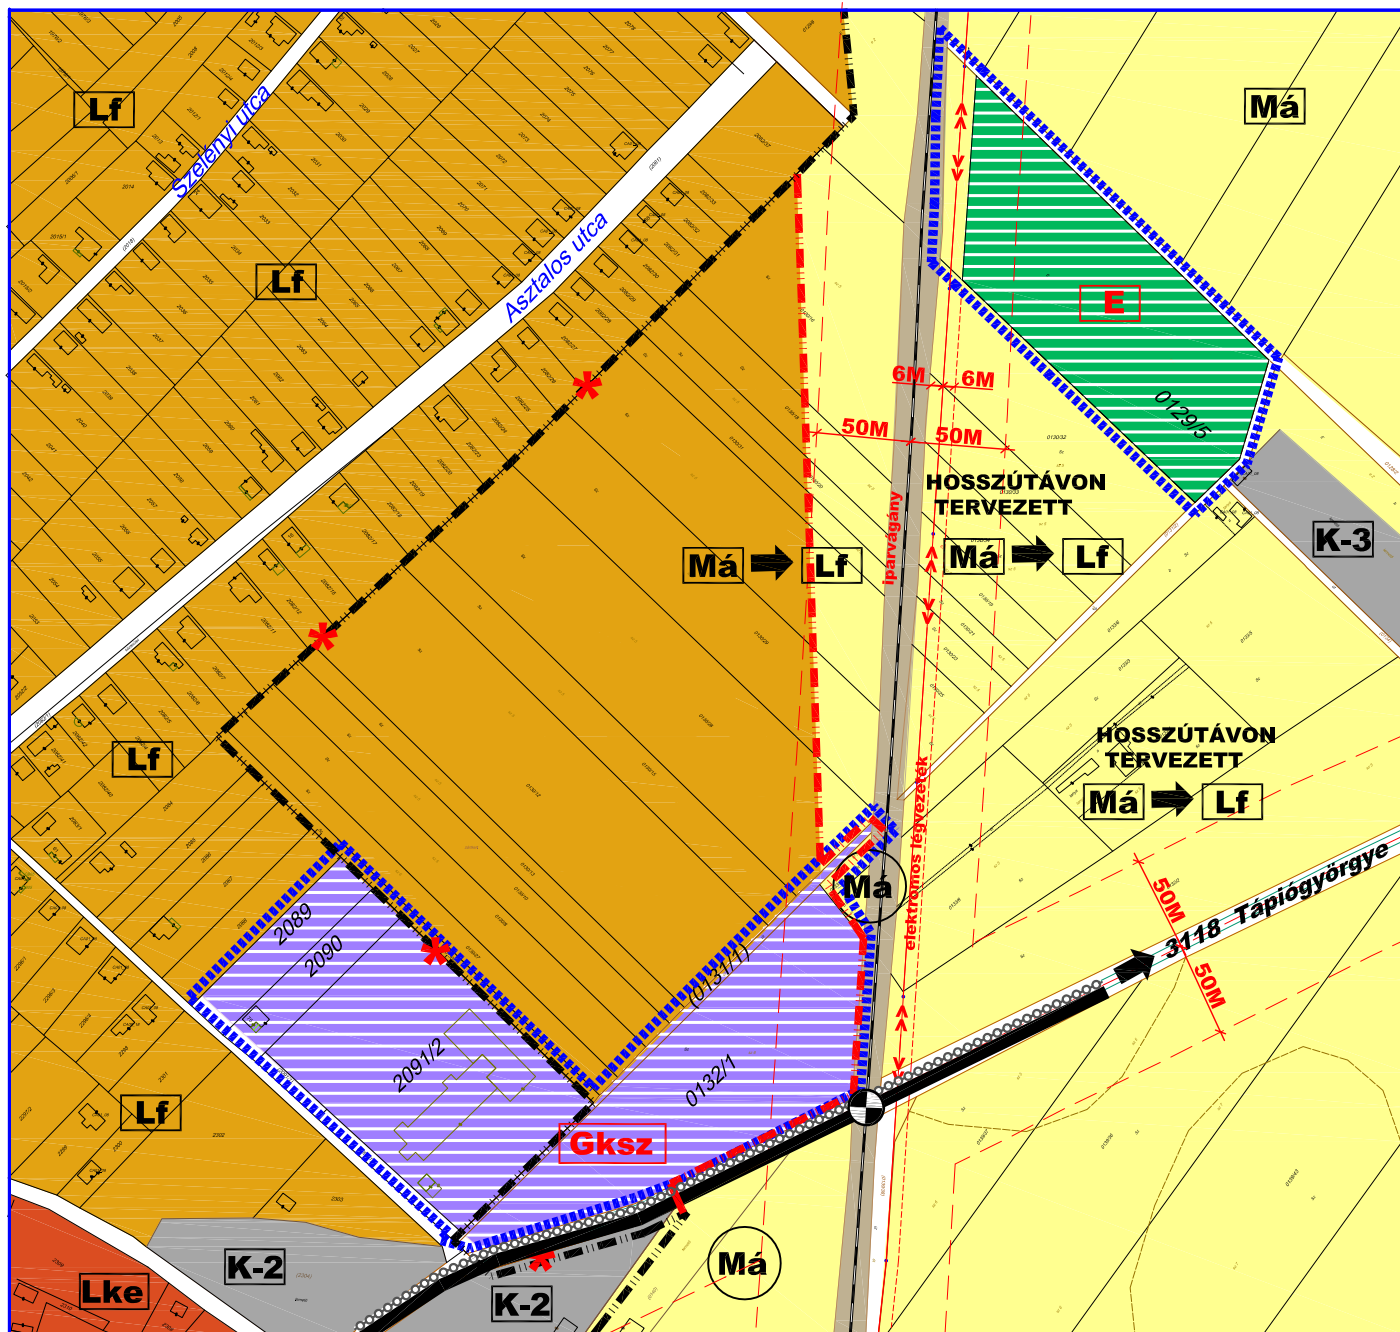

TELEPÜLÉSSZERKEZETI TERV MÓDOSÍTÁS



- MÓDOSÍTÁSSAL ÉRINTETT TERÜLET HATÁRA
- MEGLÉVŐ, TERVEZETT BELTERÜLETI HATÁR
- * MEGLÉVŐ BELTERÜLETI HATÁRT MEGSZÜNTETŐ JEL
- Lke** KERTVÁROSIAK LAKÓTERÜLET
- Lf** FALUSIAK LAKÓTERÜLET
- K-2, K-3** KÜLÖNLEGES TERÜLET - TEMETŐ
- Má** ÁLTALÁNOS MEZŐGAZDASÁGI TERÜLET
- Gksz** TERVEZETT KERESKEDELMI, GAZDASÁGI TERÜLET
- E** TERVEZETT GAZDASÁGI ERDŐTERÜLET
- 3118 JELŐ ÖSSZEKÖTŐ ÚT
- KÖTŐTTPÁLYÁS KÖZLEKEDÉSI TERÜLET
- TERVEZETT KERÉKPÁRÚT
- SZINTBENI VASÚTI CSOMÓPONT
- TERVEZETT KERÉKPÁRÚT

KÉSZÜLT AZ ÁLLAMI ALAPADATOK FELHASZNÁLÁSÁVAL.
A TÉRKÉP CSAK TELEPÜLÉSRENDEZÉSI CÉLRA HASZNÁLHATÓ!

	PEST MEGYEI TERÜLET-, TELEPÜLÉS-, KÖRNYEZET TERVEZŐ ÉS TANÁCSADÓ KFT.	2019. július hó
Tápiószele Város Önkormányzata		TSZT-m
1085 Budapest Kőfaragó utca 9. Telefon: 2 267 05 08, 267 70 78 e-mail: pestterv@pestterv.hu		TÖRZSSZÁM: 1182
MUNKÁK MEGNEVEZÉSE:		Tápiószele város településrendezési eszközeinek részleges módosítása a 2089, 2090, 2091/2, 0131/1, 0132/1 hrsz. ingatlanok területére vonatkozóan
A RAJZ CÍME:		MÉRETARÁNY: M = 1:4 000
FELELOS TERVEZŐ: MÁTYÁS-VARGA ESZTER (TT1-014-4863)	KÖZLEKEDÉS TERVEZŐ: RHORER ADÁM (K1d-1-Tell, KÉ-SZ, KÉ-T-Tell, KÖ-T)	ZÖLDTERÜLET TERVEZŐ: BURÁNYI ENDRE (TR1-01-5014)
SZERKESZTŐ: V. JÁNOSY		ÖGYVEZETŐ IGAZGATÓ: SCHUCHMANN P. (TR1-01-5068)